


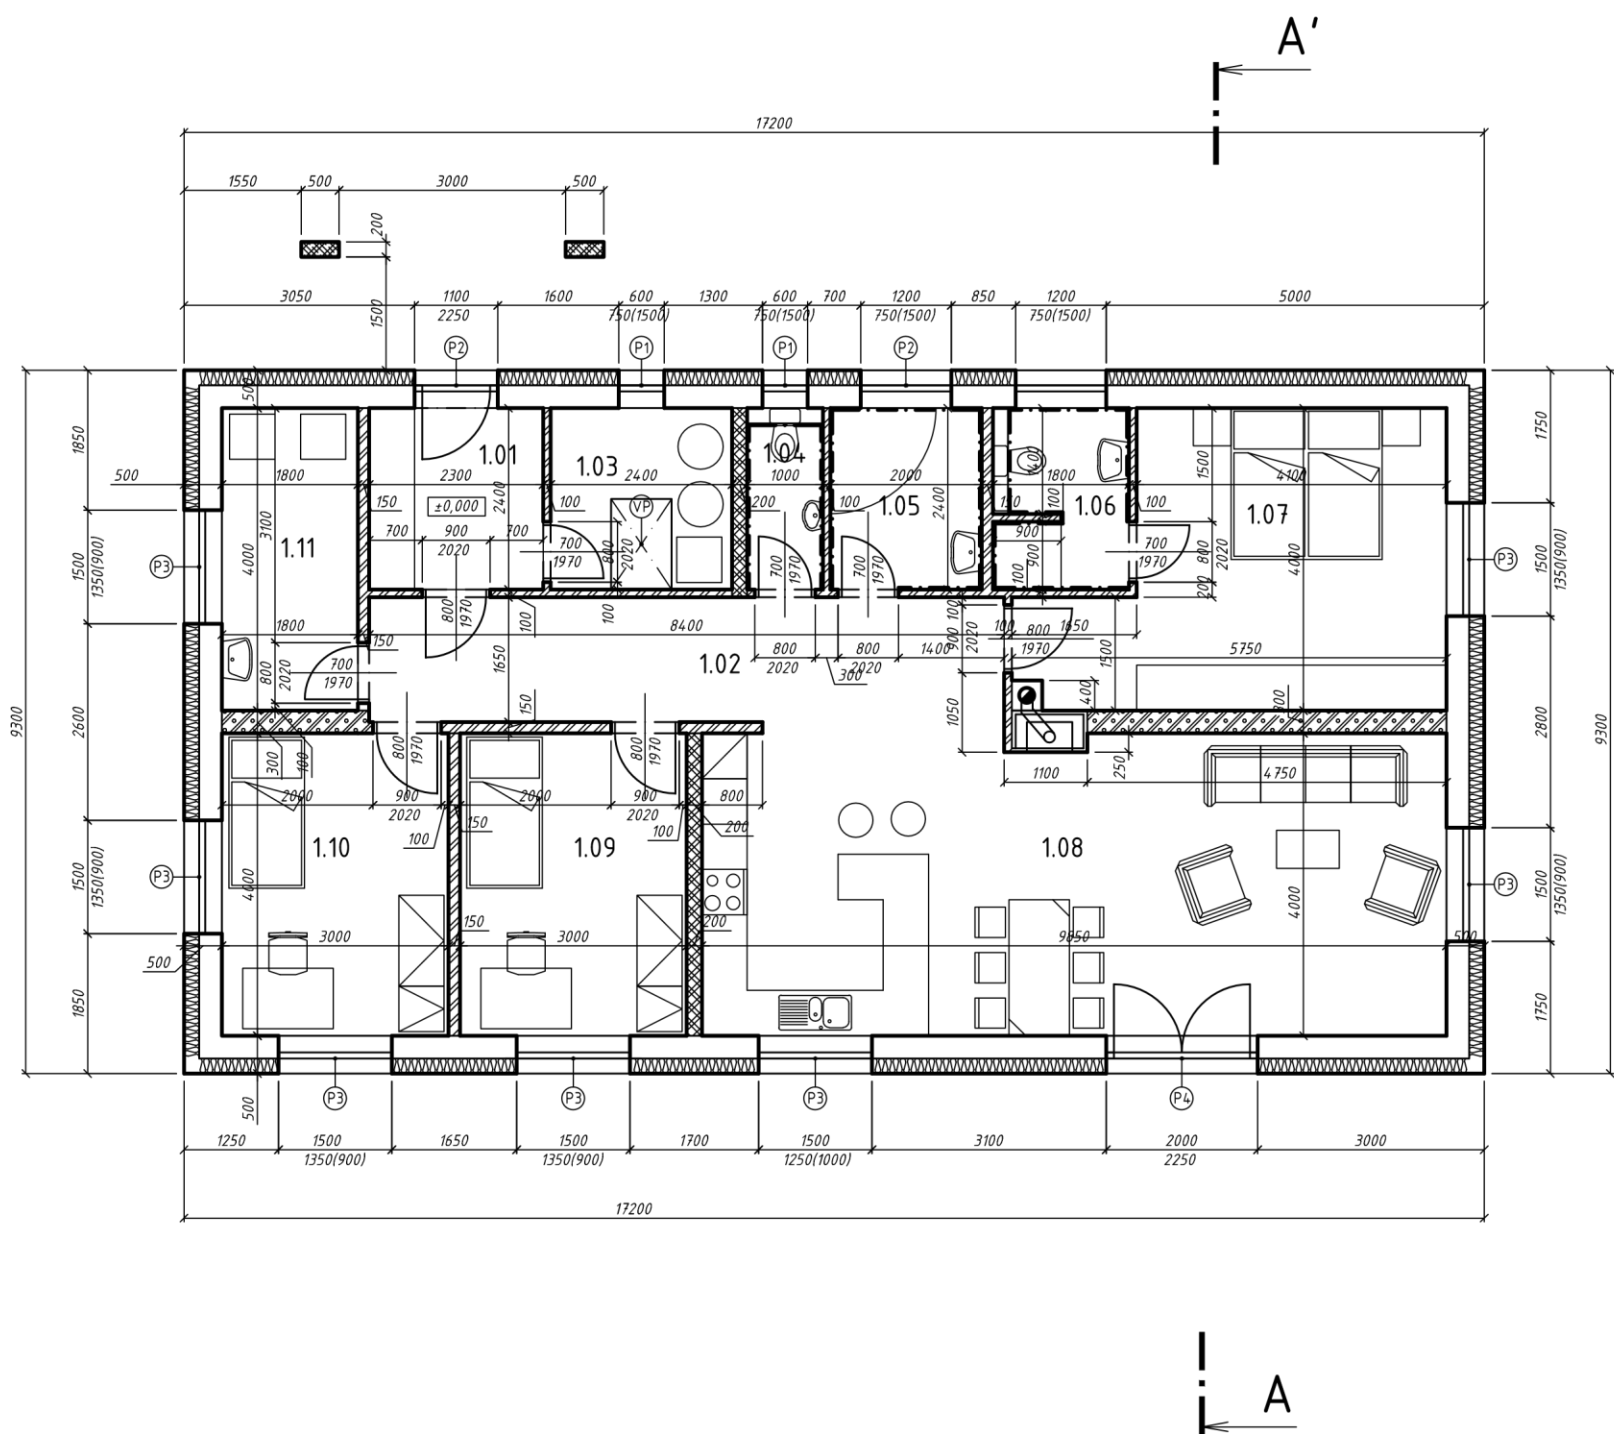

č. míst.	ÚČEL MÍSTNOSTI	plocha m ²	PODLAHA	STĚNY
1.01	VSTUPNÍ HALA	5,52	KERAMICKÁ DLAŽBA	OMÍTKA ŠTUKOVÁ
1.02	CHODBA	13,86	KERAMICKÁ DLAŽBA	OMÍTKA ŠTUKOVÁ
1.03	KOTELNA	5,60	KERAMICKÁ DLAŽBA	OMÍTKA ŠTUKOVÁ
1.04	WC	2,20	KERAMICKÁ DLAŽBA	KERAM. OBKLAD (h=1,2m)
1.05	KOUPELNA	4,80	KERAMICKÁ DLAŽBA	KERAM. OBKLAD (h=2,5m)
1.06	HYG. ZÁZEMÍ LOŽNICE	3,95	KERAMICKÁ DLAŽBA	KERAM. OBKLAD (h=2,5m)
1.07	LOŽNICE	18,72	VINYL	OMÍTKA ŠTUKOVÁ
1.08	OBÝVACÍ POKOJ +K.K.	39,61	VINYL	OMÍTKA ŠTUKOVÁ
1.09	POKOJ 1	12,00	VINYL	OMÍTKA ŠTUKOVÁ
1.10	POKOJ 2	12,00	VINYL	OMÍTKA ŠTUKOVÁ
1.11	PRÁDELNA	7,20	KERAMICKÁ DLAŽBA	OMÍTKA ŠTUKOVÁ

CELKEM BYT

- OBVODOVÉ ZDIVO TL. 500 mm Z TVÁRNIC PORFIX TL. 300 mm + EPS 70 F TL. 200 mm
- VNITŘNÍ NOSNÉ ZDIVO TL. 300 mm Z TVÁRNIC PORFIX TL. 300 mm
- VNITŘNÍ NOSNÉ ZDIVO TL. 200 mm Z TVÁRNIC PORFIX TL. 200 mm
- VNITŘNÍ ZDIVO PŘÍČEK TL. 100 A 150 mm Z PORFIX.
- VENKOVNÍ PILÍŘKY 200x500 mm ZE ZTR. BEDNĚNÍ + VÝPŇOVÝ BETON C20/25 + VÝZTUŽ 4x ØR12

LEGENDA:
P1 - 3x NOSNÝ PŘEKLAD PORFIX 100x250x1200 mm
P2 - 3x NOSNÝ PŘEKLAD PORFIX 100x250x1800 mm
P3 - 3x NOSNÝ PŘEKLAD PORFIX 100x250x2100 mm
P4 - 3x NOSNÝ PŘEKLAD PORFIX 100x250x2700 mm
VP - VÝLEZ NA PŮDU (STAHOVACÍ SCHODY S POŽÁRNÍ ODOLNOSTÍ)